



TABELA UZGODNIEN BRANŻOWYCH			
Zakres opracowania	Projektant	Uprawnienia	Podpis
Branża drogowo	inż. Maciej Szorkowski	drogi, 259/78	<i>[Signature]</i>

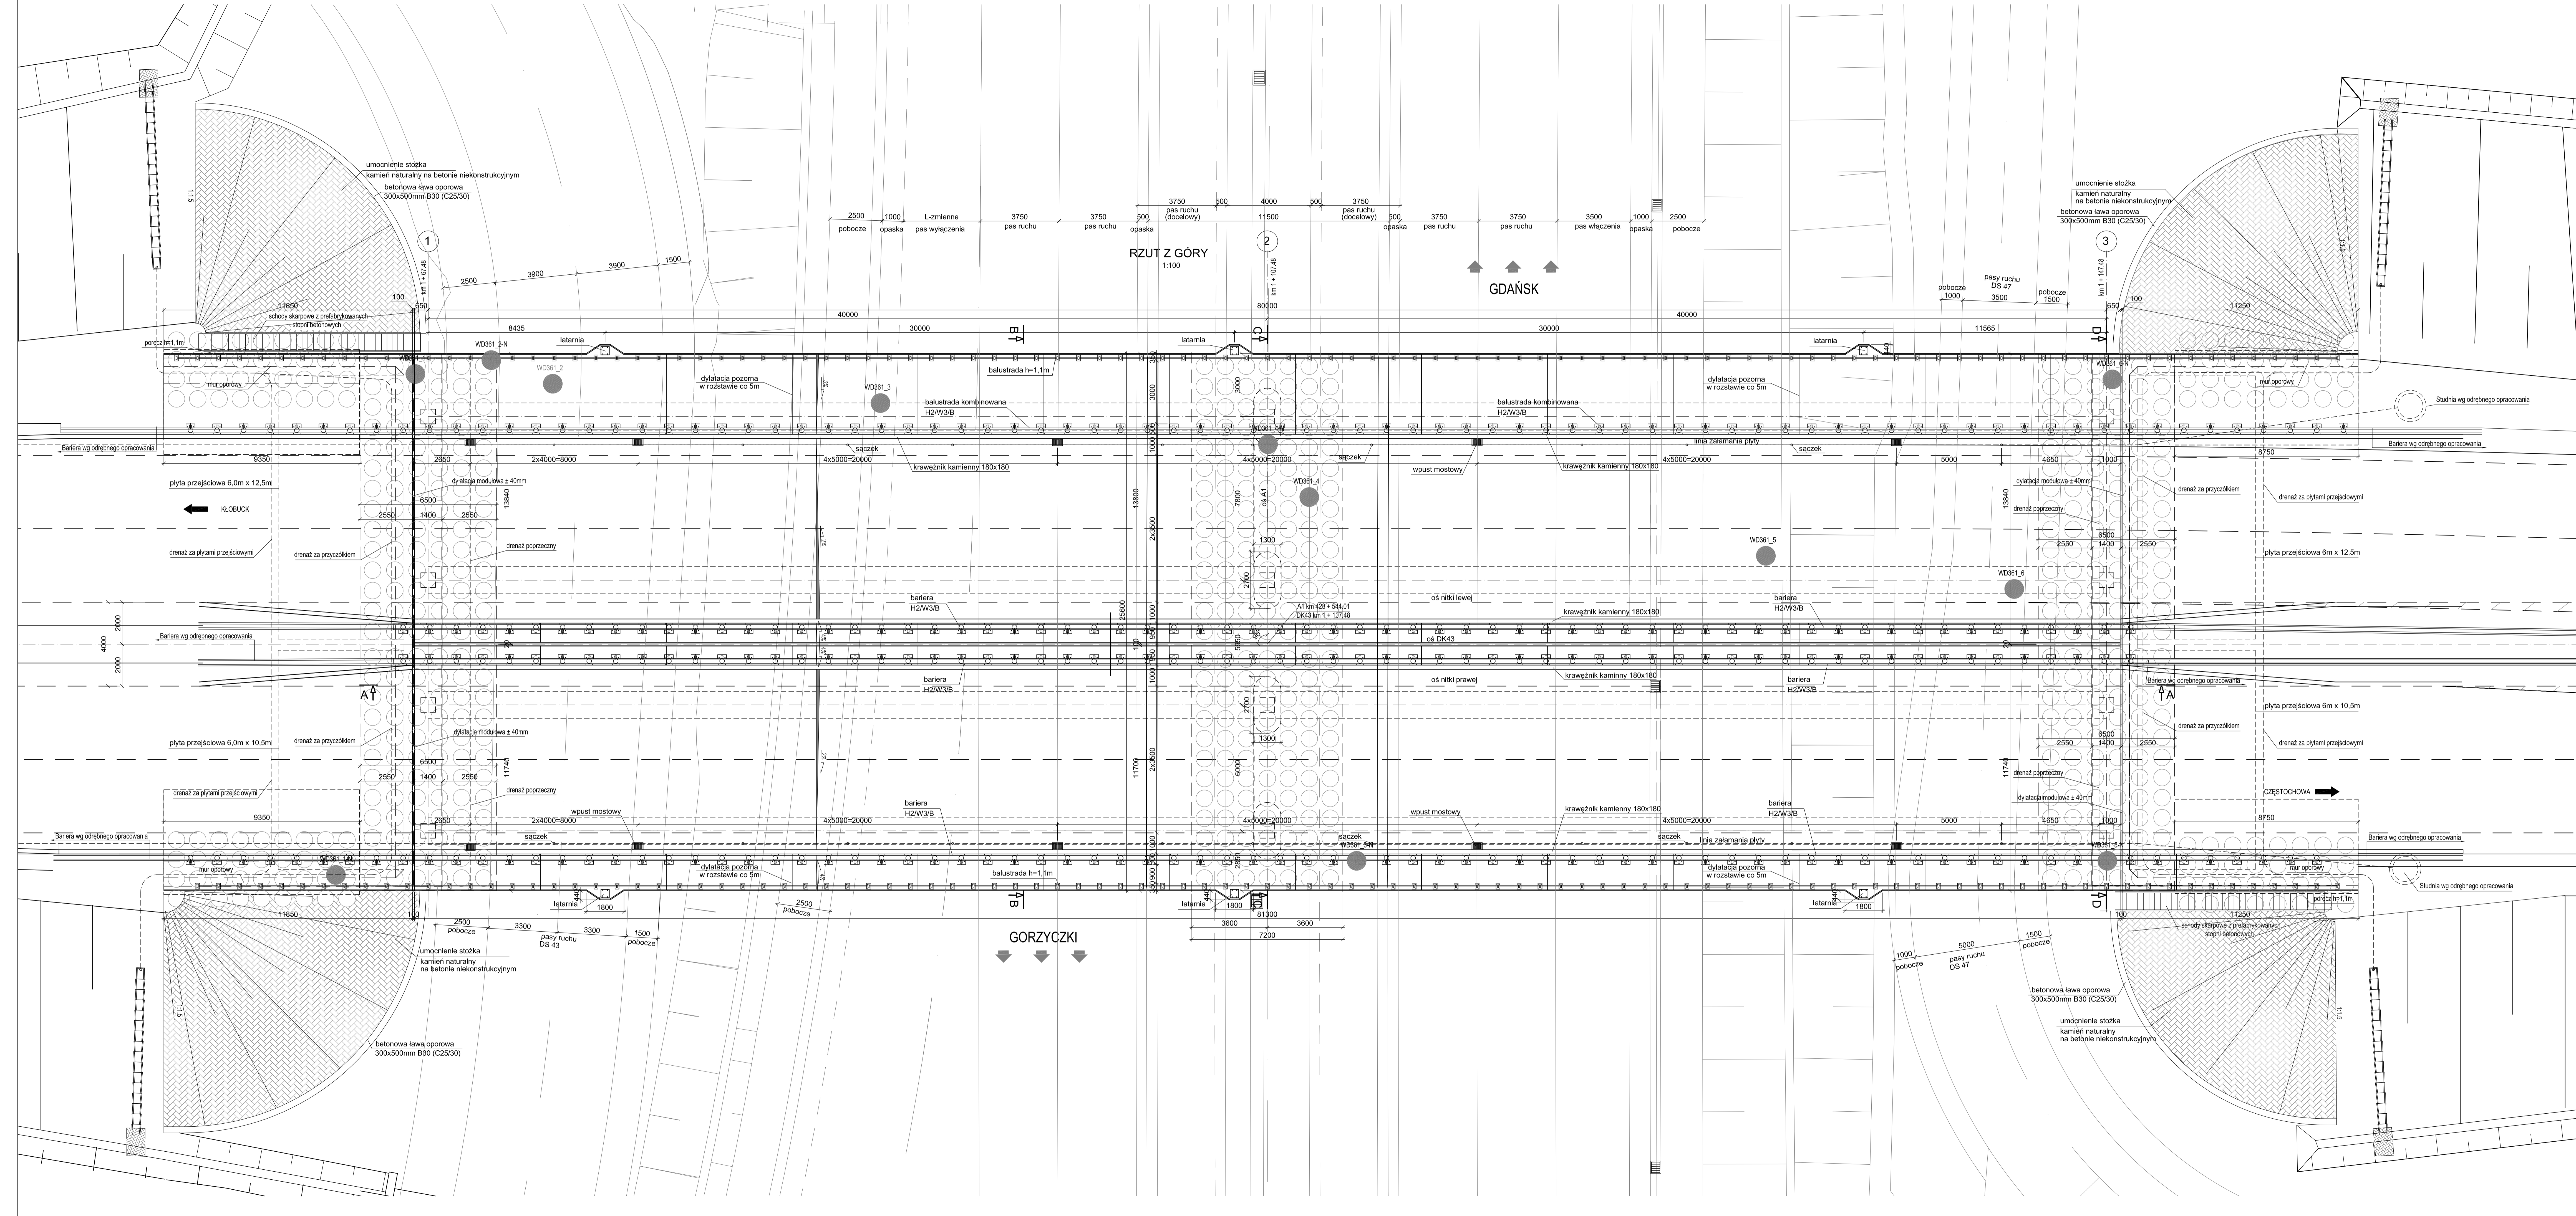

- NOŚNOŚĆ OBIEKTU:**
 Klasa: IV wg PN-85/S-10030
 Klasa M.C. 150/100
- BETON:**
 USTROJ NOŚNY - B50
 PODORY - B35
- STAL:**
 ZBROJENIOWA - AIII
 SPRĘŻYNIWA - RAL-180CMp
- KOLORYSTYKA OBIEKTU:**
 podory, ustroj nośny - RAL 9002
 detale gzymsowe - RAL 3001
 barwy - stal opiekowana
 kapy chłodnikowe - RAL 9002

Nr	Opis zmiany	Wykonaj	Data	Sprawdził	Zatwierdził
TABELA ZMIAN					
INWESTOR / ZAMAWIĄCY: Generalna Dyrekcja Dróg Krajowych i Autostrad					
JEDNOSTKA PROJEKTOWA: TEBODIN					
NADWA-INWESTYCJA: Budowa autostrady A-1 na odcinku Tuszyn - Piryżewice, Część II, odcinek projektowy nr 2, długości 42,8 km - granica woj. łódzkiego/góreckiego - węzeł Zawadzice (z węzłem).					
ODCINEK: Odcinek F wezel Rzasawa (z węzłem) - wezel Błachownia (z węzłem) od km 417+530,00 do km 437+800,00, długość 20,3 km					
RODZAJ PROJEKTU: PROJEKT BUDOWLANY					
CZĘŚĆ PROJEKTU: PROJEKT ARCHITEKTONICZNO - BUDOWLANY					
OBIEKT: WIADUKT DROGOWY WD-361 (BRANŻA: MOSTOWA)					
TYTUŁ RYSUNKU: RYSUNKI OGÓLNE. RZUT Z GÓRY					SKALA: 1:100
ZESPÓŁ PROJEKTOWY:					
funkcja	imię i nazwisko	specjalność / wykształcenie	podpis		
Projektant	mgr inż. Maciej Szorkowski	5862 Inżyn. Budowl.	<i>[Signature]</i>		
Opisowca	mgr inż. Aleksander Jermolow	5814 Inżyn. Budowl.	<i>[Signature]</i>		
Sprawdzający	mgr inż. Beata Lubicka	12789 Inżyn. Budowl.	<i>[Signature]</i>		
data:	04.2012	nr skanu:	16/P-2/2011	nr rysunku:	B.2.10
				nr wersji:	OG.1

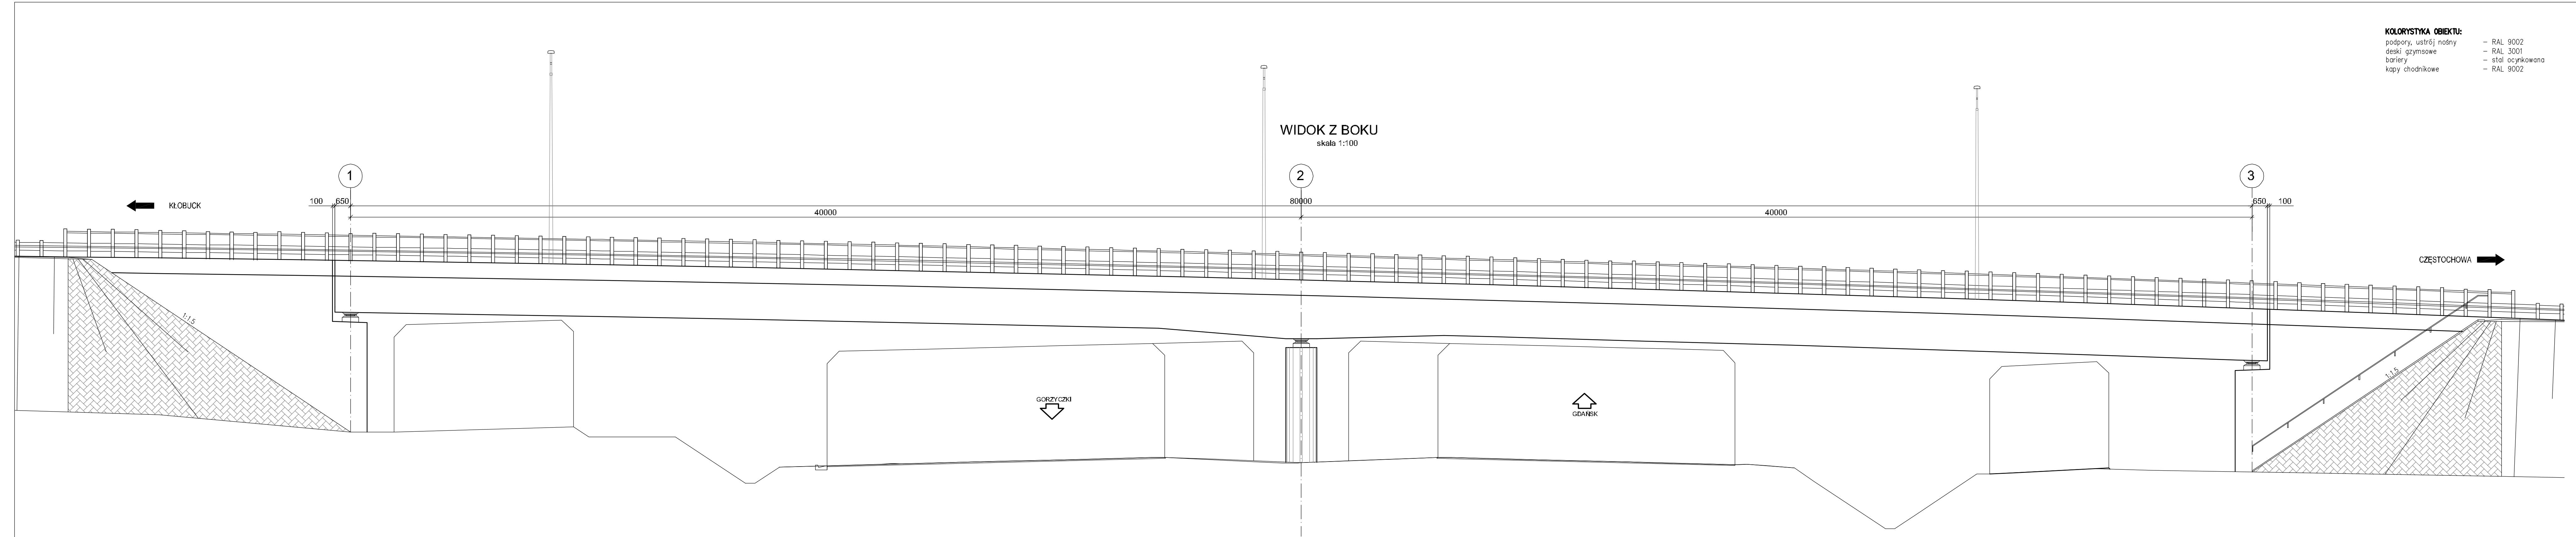

KOLORYSTYKA OBIEKTU:
 podpory, ustrój nośny - RAL 9002
 deski gzymsowe - RAL 3001
 barierki - stal ocynkowana
 kapy chodnikowe - RAL 9002

WIDOK Z BOKU
 skala 1:100

Nr	Opis zmiany	Wykonat	Data	Sprawdził	Zatwierdził
TABELA ZMIAN					
INWESTOR / ZAMAWIAJĄCY					
Generalna Dyrekcja Dróg Krajowych i Autostrad <small>Dzieln. w Katowicach ul. Myśliwska 5, 40-007 Katowice</small>					
JEDNOSTKA PROJEKTOWA:					
 TEBODIN <small>Consultants & Engineers</small> <small>Tebodin Poland ul. Turzosa 7 03-077 Warszawa TEL. 223 324 11 11 FAX. 223 384 4 12</small>					
NAZWA INWESTYCJI:					
Budowa autostrady A-1 na odcinku Tuszyn - Pyrzowice, Część II, odcinek projektowy nr 2 długości 42,8 km - granica woj. łódzkiego/śląskiego - węzeł Zawodzie (z węzłem).					
ODCINEK:					
Odcinek F węzeł Rzasawa (z węzłem) - węzeł Blachownia (z węzłem) od km 417+530,00 do km 437+800,00, długość 20,3 km					
RODZAJ PROJEKTU:					
PROJEKT BUDOWLANY					
CZĘŚĆ PROJEKTU:					
PROJEKT ARCHITEKTONICZNO - BUDOWLANY					
OBIEKT:				BRANŻA:	
WIADUKT DROGOWY WD-361				MOSTOWA	
TYTUŁ RYSUNKU:					SKALA:
RYSUNKI OGÓLNE. WIDOK Z BOKU					1:100
ZESPÓŁ PROJEKTOWY:					
funkcja	imię i nazwisko	specjalność i nr uprawnień	podpis		
Projektant	mgr inż. Marta Olszowska mgr inż. Aleksander Jarembów	5 920 Wojew. Śląski SK/1439 P/2010/05	<i>Marta Olszowska</i>		
Opracował	inż. Krzysztof Wyrobek	.	<i>Krzysztof Wyrobek</i>		
Sprawdzający	mgr inż. Irena Lubienicka	23198 UM Katowice	<i>Irena Lubienicka</i>		
data:	nr umowy:	nr tomów:	nr rys.:	nr rewizji:	
04.2012	16/P-2/2011	B.2.10	OG.4	-	