


- KOLORYSTYKA OBIEKTU:**
- RAL 9002
 - RAL 3001
 - stal ocynkowana
 - RAL 9002

PRZEKRÓJ PODŁUŻNY A-A
skala 1:100

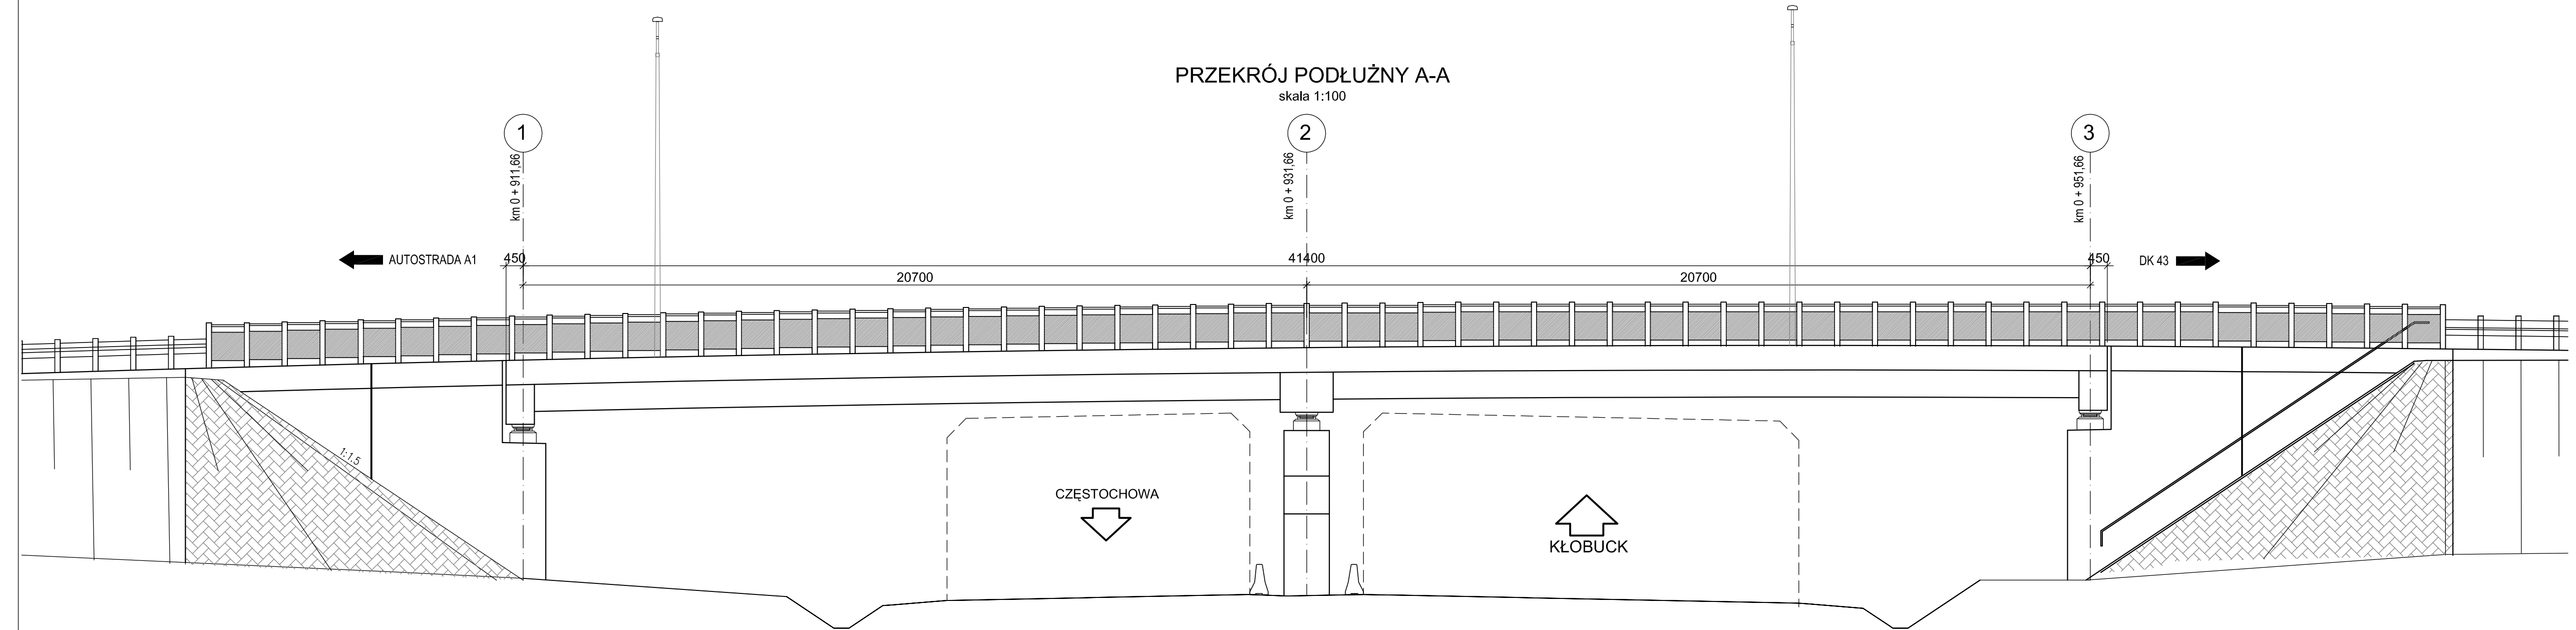

Nr	Opis zmiany	Wykonal	Data	Sprawdził	Zatwierdził
----	-------------	---------	------	-----------	-------------

TABELA ZMIAN

INWESTOR / ZAMAWIAJĄCY

Generalna Dyrekcja Dróg Krajowych i Autostrad

Oddział w Katowicach ul. Mysłowska 5, 40-017 Katowice

JEDNOSTKA PROJEKTOWA:

TEBODIN
Consultants & Engineers

Tebodin Poland
ul. Talsmowa 7
02-677 Warszawa
TEL. (22) 334 41 11
FAX. (22) 334 41 12

NAZWA INWESTYCJI:

Budowa autostrady A-1 na odcinku Tuszyn - Pyrzowice,
Część II, odcinek projektowy nr 2 długości 42,8 km
- granica woj. łódzkiego/śląskiego - węzeł Zawodzie (z węzłem).

ODCINEK: **Odcinek F**
węzeł Rząsawa (z węzłem) – węzeł Blachownia (z węzłem)
od km 417+530,00 do km 437+800,00, długość 20,3 km

RODZAJ PROJEKTU: **PROJEKT BUDOWLANY**

CZĘŚĆ PROJEKTU: **PROJEKT ARCHITEKTONICZNO - BUDOWLANY**

OBIEKT: **WIADUKT DROGOWY WD-361a** BRANŻA: **MOSTOWA**

TYTUŁ RYSUNKU: **RYSUNKI OGÓLNE. WIDOK Z BOKU** SKALA: **1:100**

ZESPÓŁ PROJEKTOWY:			
funkcja	imię i nazwisko	specjalność i nr uprawnień	podpis
Projektant	mgr inż. Marta Olszowska mgr inż. Aleksander Jaremków	51602 Wojew. Śląski SLK/1439/PWOM/06	<i>Marta Olszowska</i>
Opracował	inż. Krzysztof Wyrobek	-	<i>Wyrobek</i>
Sprawdzający	mgr inż. Irena Lubieniecka	23789 UW Katowice	<i>Irena Lubieniecka</i>

data:	nr umowy:	nr tomu:	nr rys.:	nr rewizji:
04.2012	16/P-2/2011	B.2.11	OG.4	-

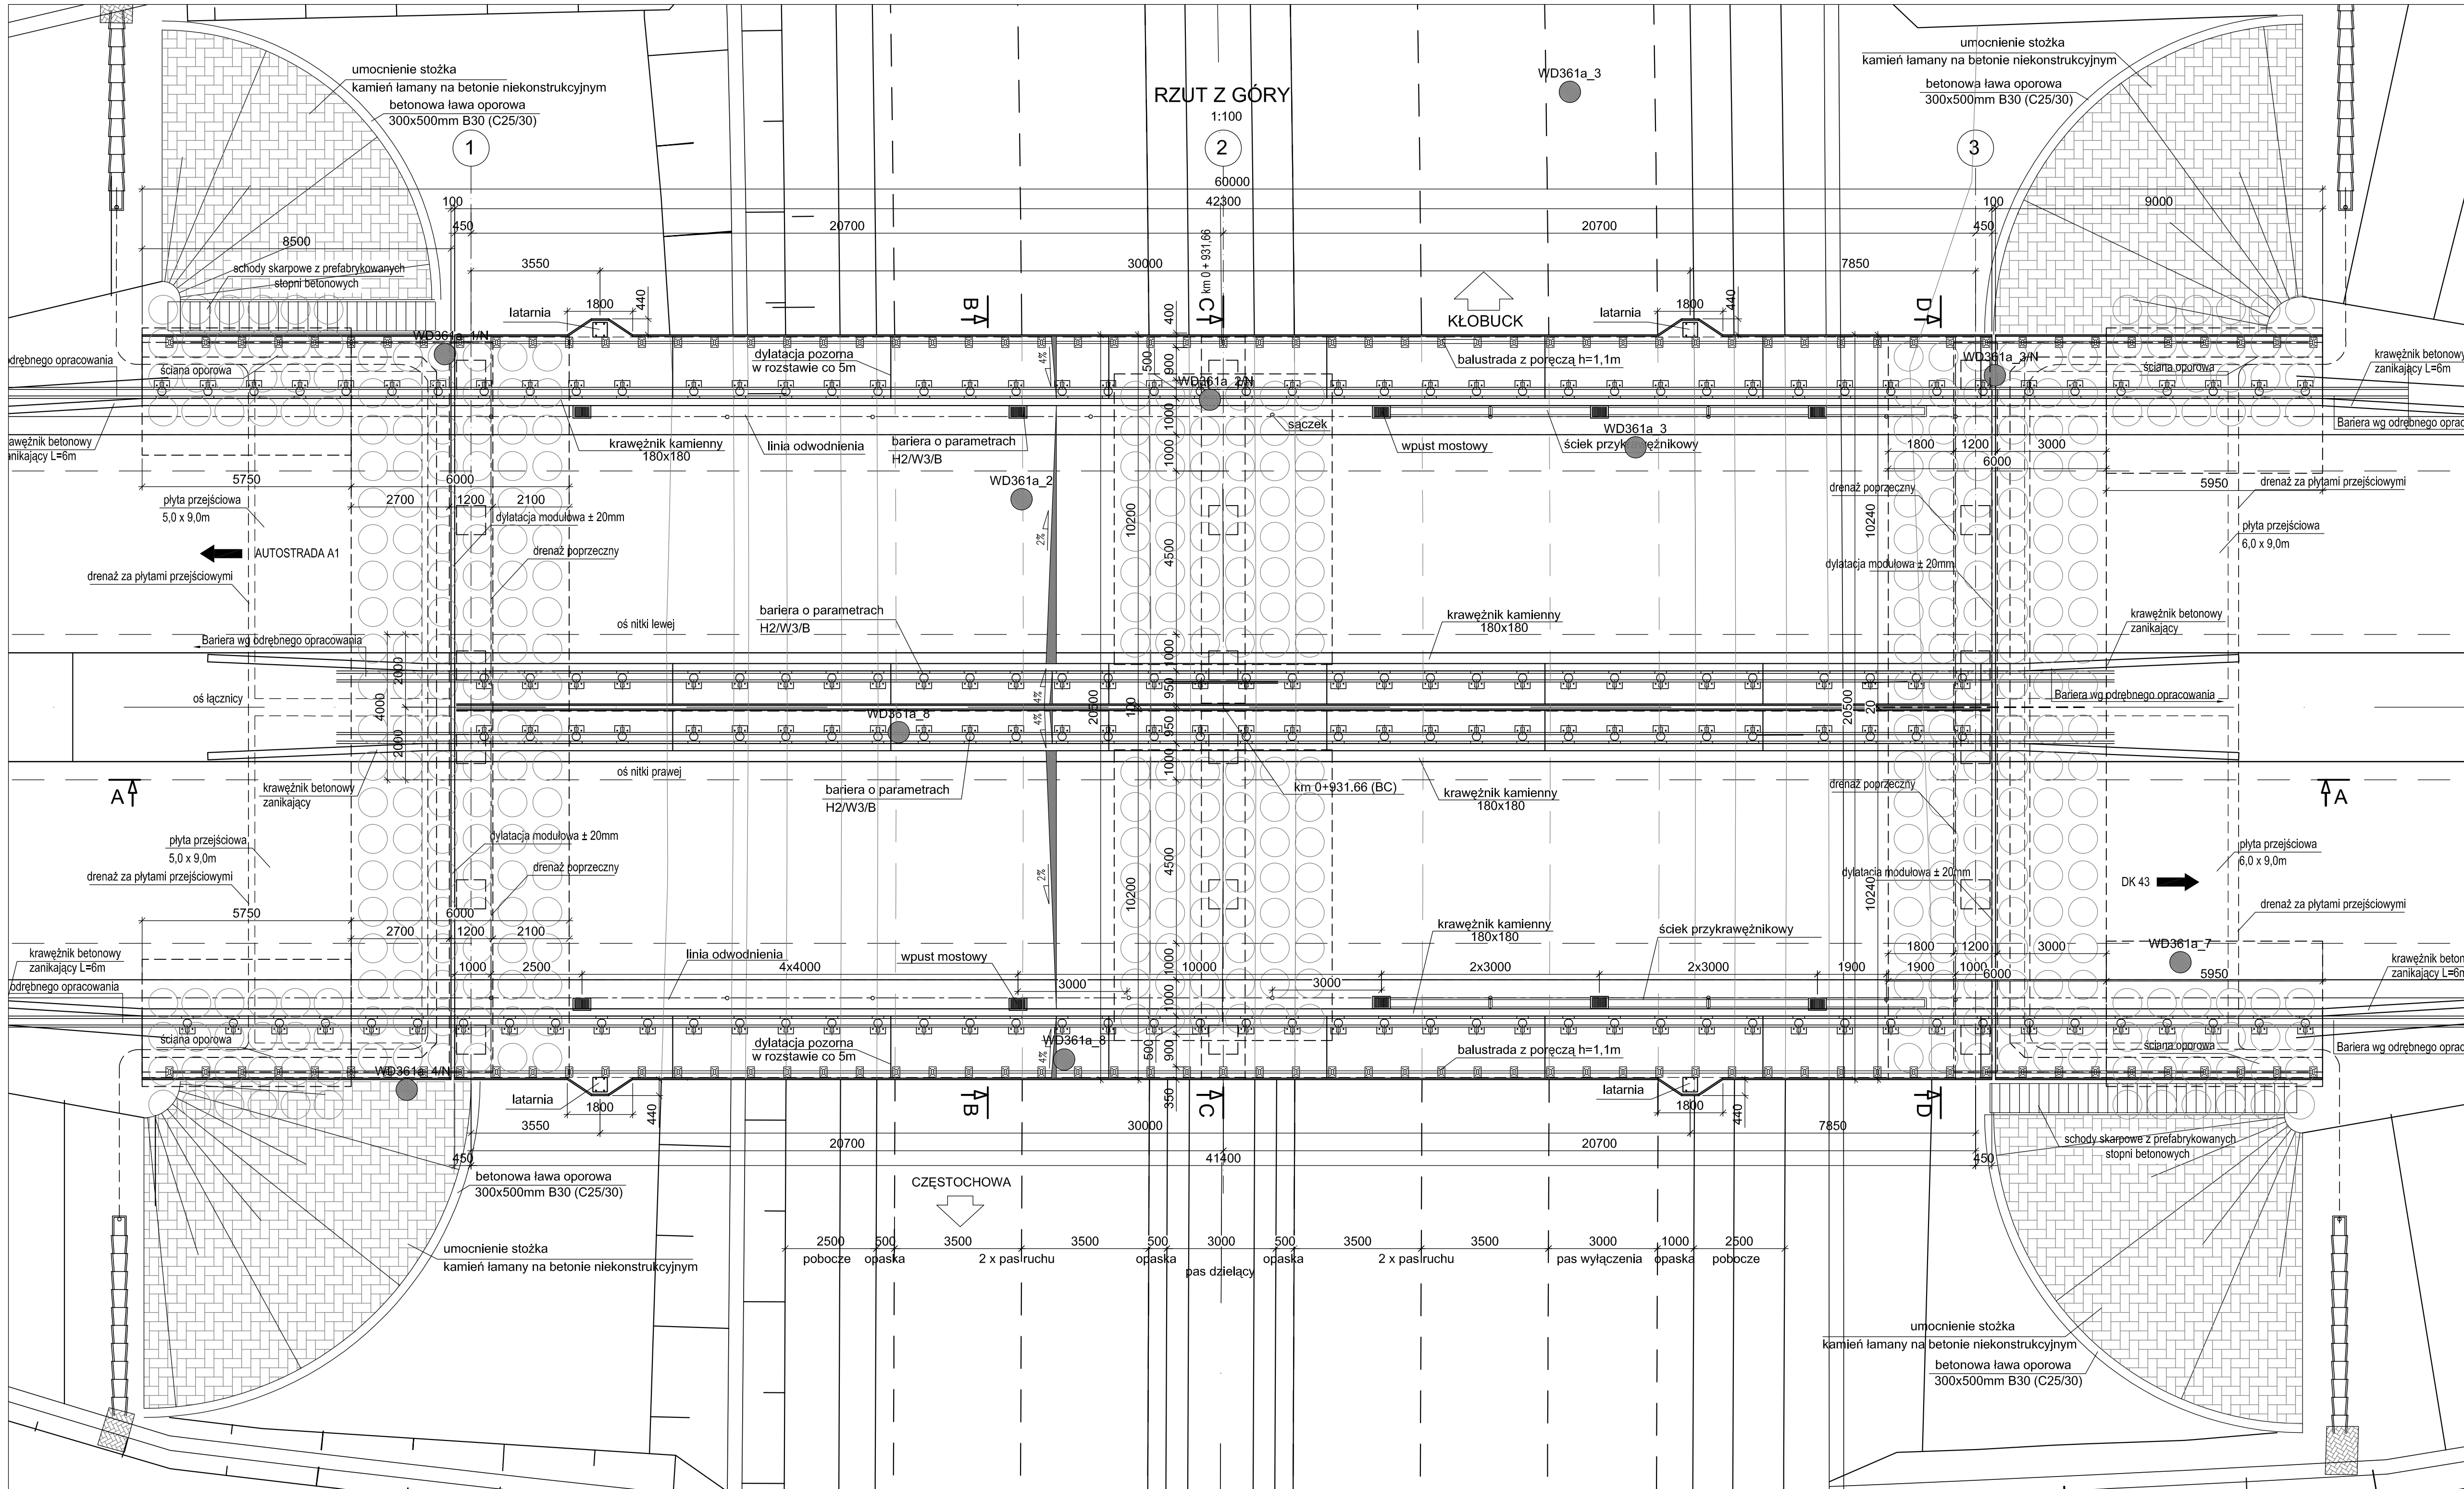


TABELA UZGODNIENI BRANŻOWYCH			
Zakres opracowania	Projektant	Uprawnienia	Podpis
Branża drogowa	inż. Maciej Szarkowski	drogi, 259/78	<i>[Signature]</i>

NOŚNOŚĆ OBIEKTU:
 Klasa "A" wg PN-85/S-10030
 Klasa MLC 150/100

BETON:
 USTRÓJ NOŚNY - B50 (C40/50)
 PODPORY - B35 (C30/37)

STAL:
 ZBROJENIOWA - AIIIIN
 SPRĘŻAJĄCA - Y1860 S7

KOLORYSTYKA OBIEKTU:
 podpory, ustrój nośny - RAL 9002
 deski gzymsowe - RAL 3001
 barierki - stal ocynkowana
 kapy chodnikowe - RAL 9002

Nr	Opis zmiany	Wykonał	Data	Sprawdził	Zatwierdził

TABELA ZMIAN

INWESTOR / ZAMAWIAJĄCY
Generalna Dyrekcja Dróg Krajowych i Autostrad

Oddział w Katowicach ul. Myśliwska 5, 40-017 Katowice

JEDNOSTKA PROJEKTOWA:
TEBODIN Poland
 ul. Talmowa 7
 02-677 Warszawa
 TEL. (22) 334 41 11
 FAX. (22) 334 41 12

NAZWA INWESTYCJI:
 Budowa autostrady A-1 na odcinku Tuszyń - Pyrzowice,
 Część II, odcinek projektowy nr 2 długości 42,8 km
 - granica woj. łódzkiego/śląskiego - węzeł Zawodzie (z węzłem).

ODCINEK:
Odcinek F
węzeł Rzasawa (z węzłem) - węzeł Blachownia (z węzłem)
od km 417+530,00 do km 437+800,00, długość 20,3 km

RODZAJ PROJEKTU:
PROJEKT BUDOWLANY

CZĘŚĆ PROJEKTU:
PROJEKT ARCHITEKTONICZNO - BUDOWLANY

OBIEKT:
WIADUKT DROGOWY WD-361a BRANŻA: **MOSTOWA**

TYTUŁ RYSUNKU:
RYUNKI OGÓLNE. RZUT Z GÓRY SKALA: **1:100**

ZESPÓŁ PROJEKTOWY:	nr tomu:	nr rys.:	nr rewizji:
funkcja: inżynier i nazwisko Projektant: mgr inż. Marta Olszowska mgr inż. Aleksander Jarekiewicz Opracował: inż. Krzysztof Wyrobek Sprawdzający: mgr inż. Irena Lubienicka	51602 Wjów. Śląski SLK1438PWOM06	23789 UW Katowice	podpis: <i>[Signature]</i> <i>[Signature]</i> <i>[Signature]</i>
data: 04.2012	nr umowy: 16/P-2/2011	nr tomu: B.2.11	nr rys.: OG.1