


TABELA UZGODNIŃ BRANŻOWYCH			
Zakres opracowania	Projektant	Uprawnienia	Podpis
Branża drogowo	inż. Maciej Szarkowski	drogi. 259/78	

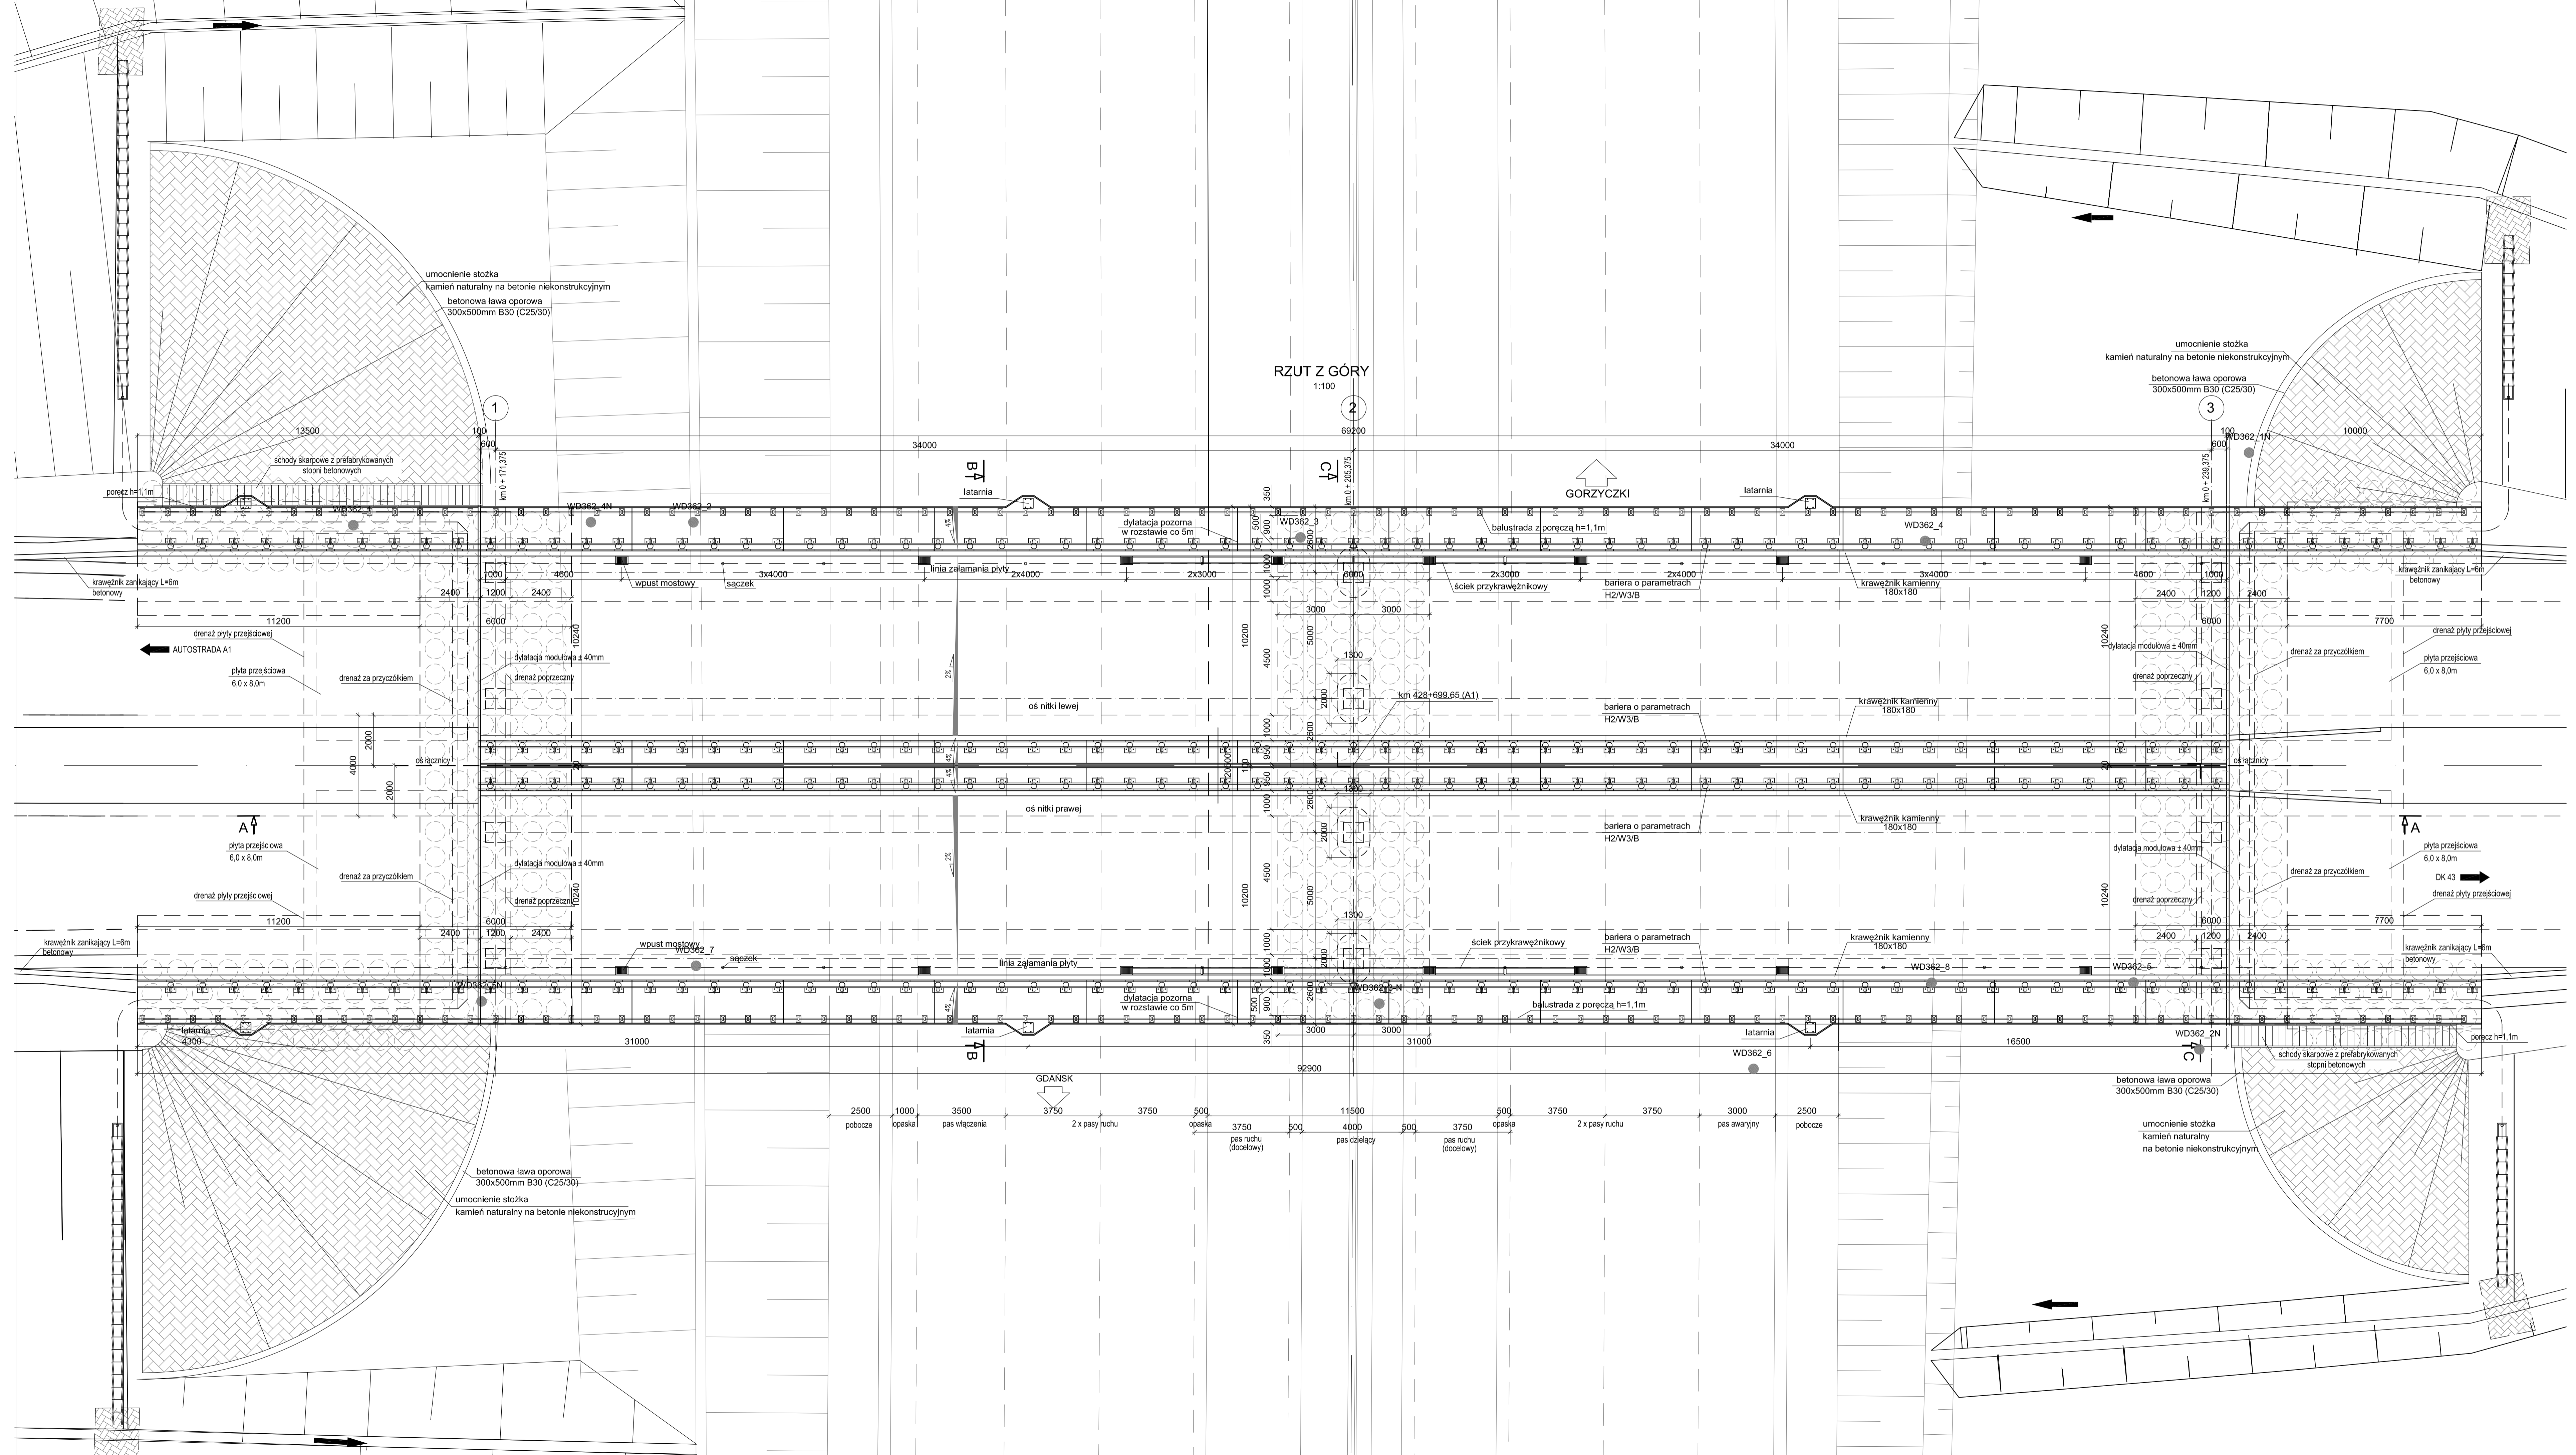

NOŚWIOŚĆ OBIEKTU:
 KLASA "A" wg PN-85/S-10030
 Klasa MLC 150/100


BETON:
 USTROJ NOŚNY - B50
 PODSIĘK - B35

STAL:
 ZEBROLEŃOWA - A11N
 SPRZĘTAJĄCA - Ruk=1860MPa

KOLORYSTYKA OBIEKTU:
 podłogi, ustroj nośny - RAL 9002
 deski chodnikowe - RAL 3001
 barierki - stal ocynkowana
 kopy chodnikowe - RAL 9002

Nr	Opis zmiany	Wykonawca	Data	Sprawdził	Zatwierdził

TABELA ZMIAN																									
INWESTOR / ZAMAWIAJĄCY	Generalna Dyrekcja Dróg Krajowych i Autostrad																								
JEDNOSTKA PROJEKTOWA:	 TEBODIN Inżynieria i Projektowanie																								
NAZWA INWESTYCJI:	Budowa autostrady A-1 na odcinku Tuszyn - Pyszczyca, Część II, odcinek projektowy nr 2 długości 42,8 km - granica woj. łódzkiegośląskiego - węzeł Zawodzie (z węzłem).																								
COCCNER:	Odcinek F																								
ROZDZIAŁ PROJEKTU:	Węzeł Rządawa (z węzłem) - Węzeł Białochwina (z węzłem) od km 417+530,00 do km 437+800,00, długość 20,3 km																								
CZĘŚĆ PROJEKTU:	PROJEKT BUDOWLANY																								
OBIEKT:	PROJEKT ARCHITEKTONICZNO - BUDOWLANY																								
TYTUŁ RYSUNKU:	WIADUKT DROGOWY WD-362 MOSTOWA																								
SKALA:	1:100																								
ZESPÓŁ PROJEKTOWY:	<table border="1"> <tr> <td>funkcja</td> <td>imię i nazwisko</td> <td>adres e-mail / nr uprawnień</td> <td>podpis</td> </tr> <tr> <td>Projektant</td> <td>mgr inż. Maciej Szarkowski</td> <td>msz@tebodin.pl / 259/78</td> <td></td> </tr> <tr> <td>Opisowal</td> <td>inż. Krzysztof Wyródek</td> <td>kwyr@tebodin.pl / 259/78</td> <td></td> </tr> <tr> <td>Sprawdzający</td> <td>mgr inż. Renata Łobacka</td> <td>rl@tebodin.pl / 259/78</td> <td></td> </tr> <tr> <td>Data:</td> <td>04.2012</td> <td>16/P-2/2011</td> <td>B.2.12</td> </tr> <tr> <td>nr umowy:</td> <td></td> <td></td> <td>OG.1</td> </tr> </table>	funkcja	imię i nazwisko	adres e-mail / nr uprawnień	podpis	Projektant	mgr inż. Maciej Szarkowski	msz@tebodin.pl / 259/78		Opisowal	inż. Krzysztof Wyródek	kwyr@tebodin.pl / 259/78		Sprawdzający	mgr inż. Renata Łobacka	rl@tebodin.pl / 259/78		Data:	04.2012	16/P-2/2011	B.2.12	nr umowy:			OG.1
funkcja	imię i nazwisko	adres e-mail / nr uprawnień	podpis																						
Projektant	mgr inż. Maciej Szarkowski	msz@tebodin.pl / 259/78																							
Opisowal	inż. Krzysztof Wyródek	kwyr@tebodin.pl / 259/78																							
Sprawdzający	mgr inż. Renata Łobacka	rl@tebodin.pl / 259/78																							
Data:	04.2012	16/P-2/2011	B.2.12																						
nr umowy:			OG.1																						

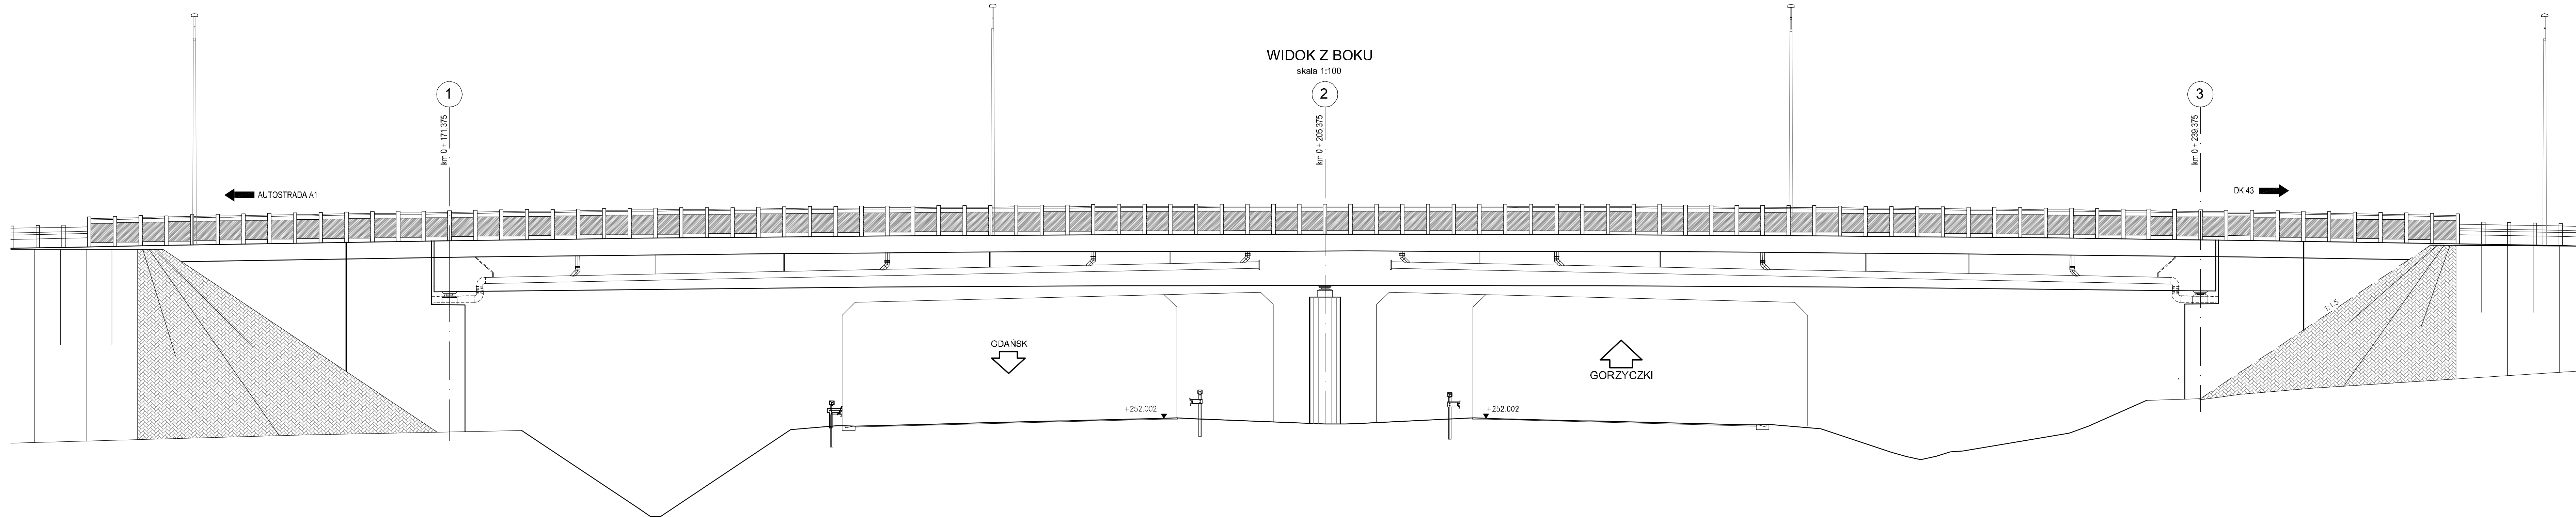

WIDOK Z BOKU
skala 1:100

- KOLORYSTYKA OBIEKTU:**
- RAL 9002 podpory, ustrój nośny
 - RAL 3001 deski gzymsowe
 - stal ocynkowana barierki
 - RAL 9002 kapy chodnikowe

Nr	Opis zmiany	Wykonat	Data	Sprawdził	Zatwierdził
TABELA ZMIAN					
INWESTOR / ZAMAWIAJĄCY					
Generalna Dyrekcja Dróg Krajowych i Autostrad <small>Dzielnia i Kancelaria ul. Myśliwska 5, 40-017 Katowice</small>					
JEDNOSTKA PROJEKTOWA:					
 TEBODIN <small>Consultants & Engineers</small> Tebodin Poland ul. Turzosa 7 03-077 Warszawa TEL. 223 334 11 11 FAX. 223 334 4 12					
NAZWA INWESTYCJI:					
Budowa autostrady A-1 na odcinku Tuszyn - Pyrzowice, Część II, odcinek projektowy nr 2 długości 42,8 km - granica woj. łódzkiego/śląskiego - węzeł Zawadzkie (z węzłem).					
ODCINEK:					
Odcinek F					
węzeł Rzasawa (z węzłem) - węzeł Blachownia (z węzłem)					
od km 417+530,00 do km 437+800,00, długość 20,3 km					
RODZAJ PROJEKTU:					
PROJEKT BUDOWLANY					
CZĘŚĆ PROJEKTU:					
PROJEKT ARCHITEKTONICZNO - BUDOWLANY					
OBIEKT:				BRANŻA:	
WIADUKT DROGOWY WD-362				MOSTOWA	
TYTUŁ RYSUNKU:					SKALA:
RYSUNKI OGÓLNE. WIDOK Z BOKU					1:100
ZESPÓŁ PROJEKTOWY:					
funkcja	imię i nazwisko	specjalność i nr uprawnień	podpis		
Projektant	mgr inż. Marta Olszowska mgr inż. Aleksander Jarembków	5/202 Wojew. Śląski SLK/1439 PIVOM/06	<i>Marta Olszowska</i>		
Opracował	inż. Krzysztof Wyrobek		<i>Krzysztof Wyrobek</i>		
Sprawdzający	mgr inż. Irena Lubieniecka	23189 LM/ Katowice	<i>Irena Lubieniecka</i>		
data:	nr umowy:	nr tomu:	nr rys.:	nr rewizji:	
04.2012	16/P-2/2011	B.2.12	OG.4		