



WIDOK Z GÓRY  
SKALA 1:250

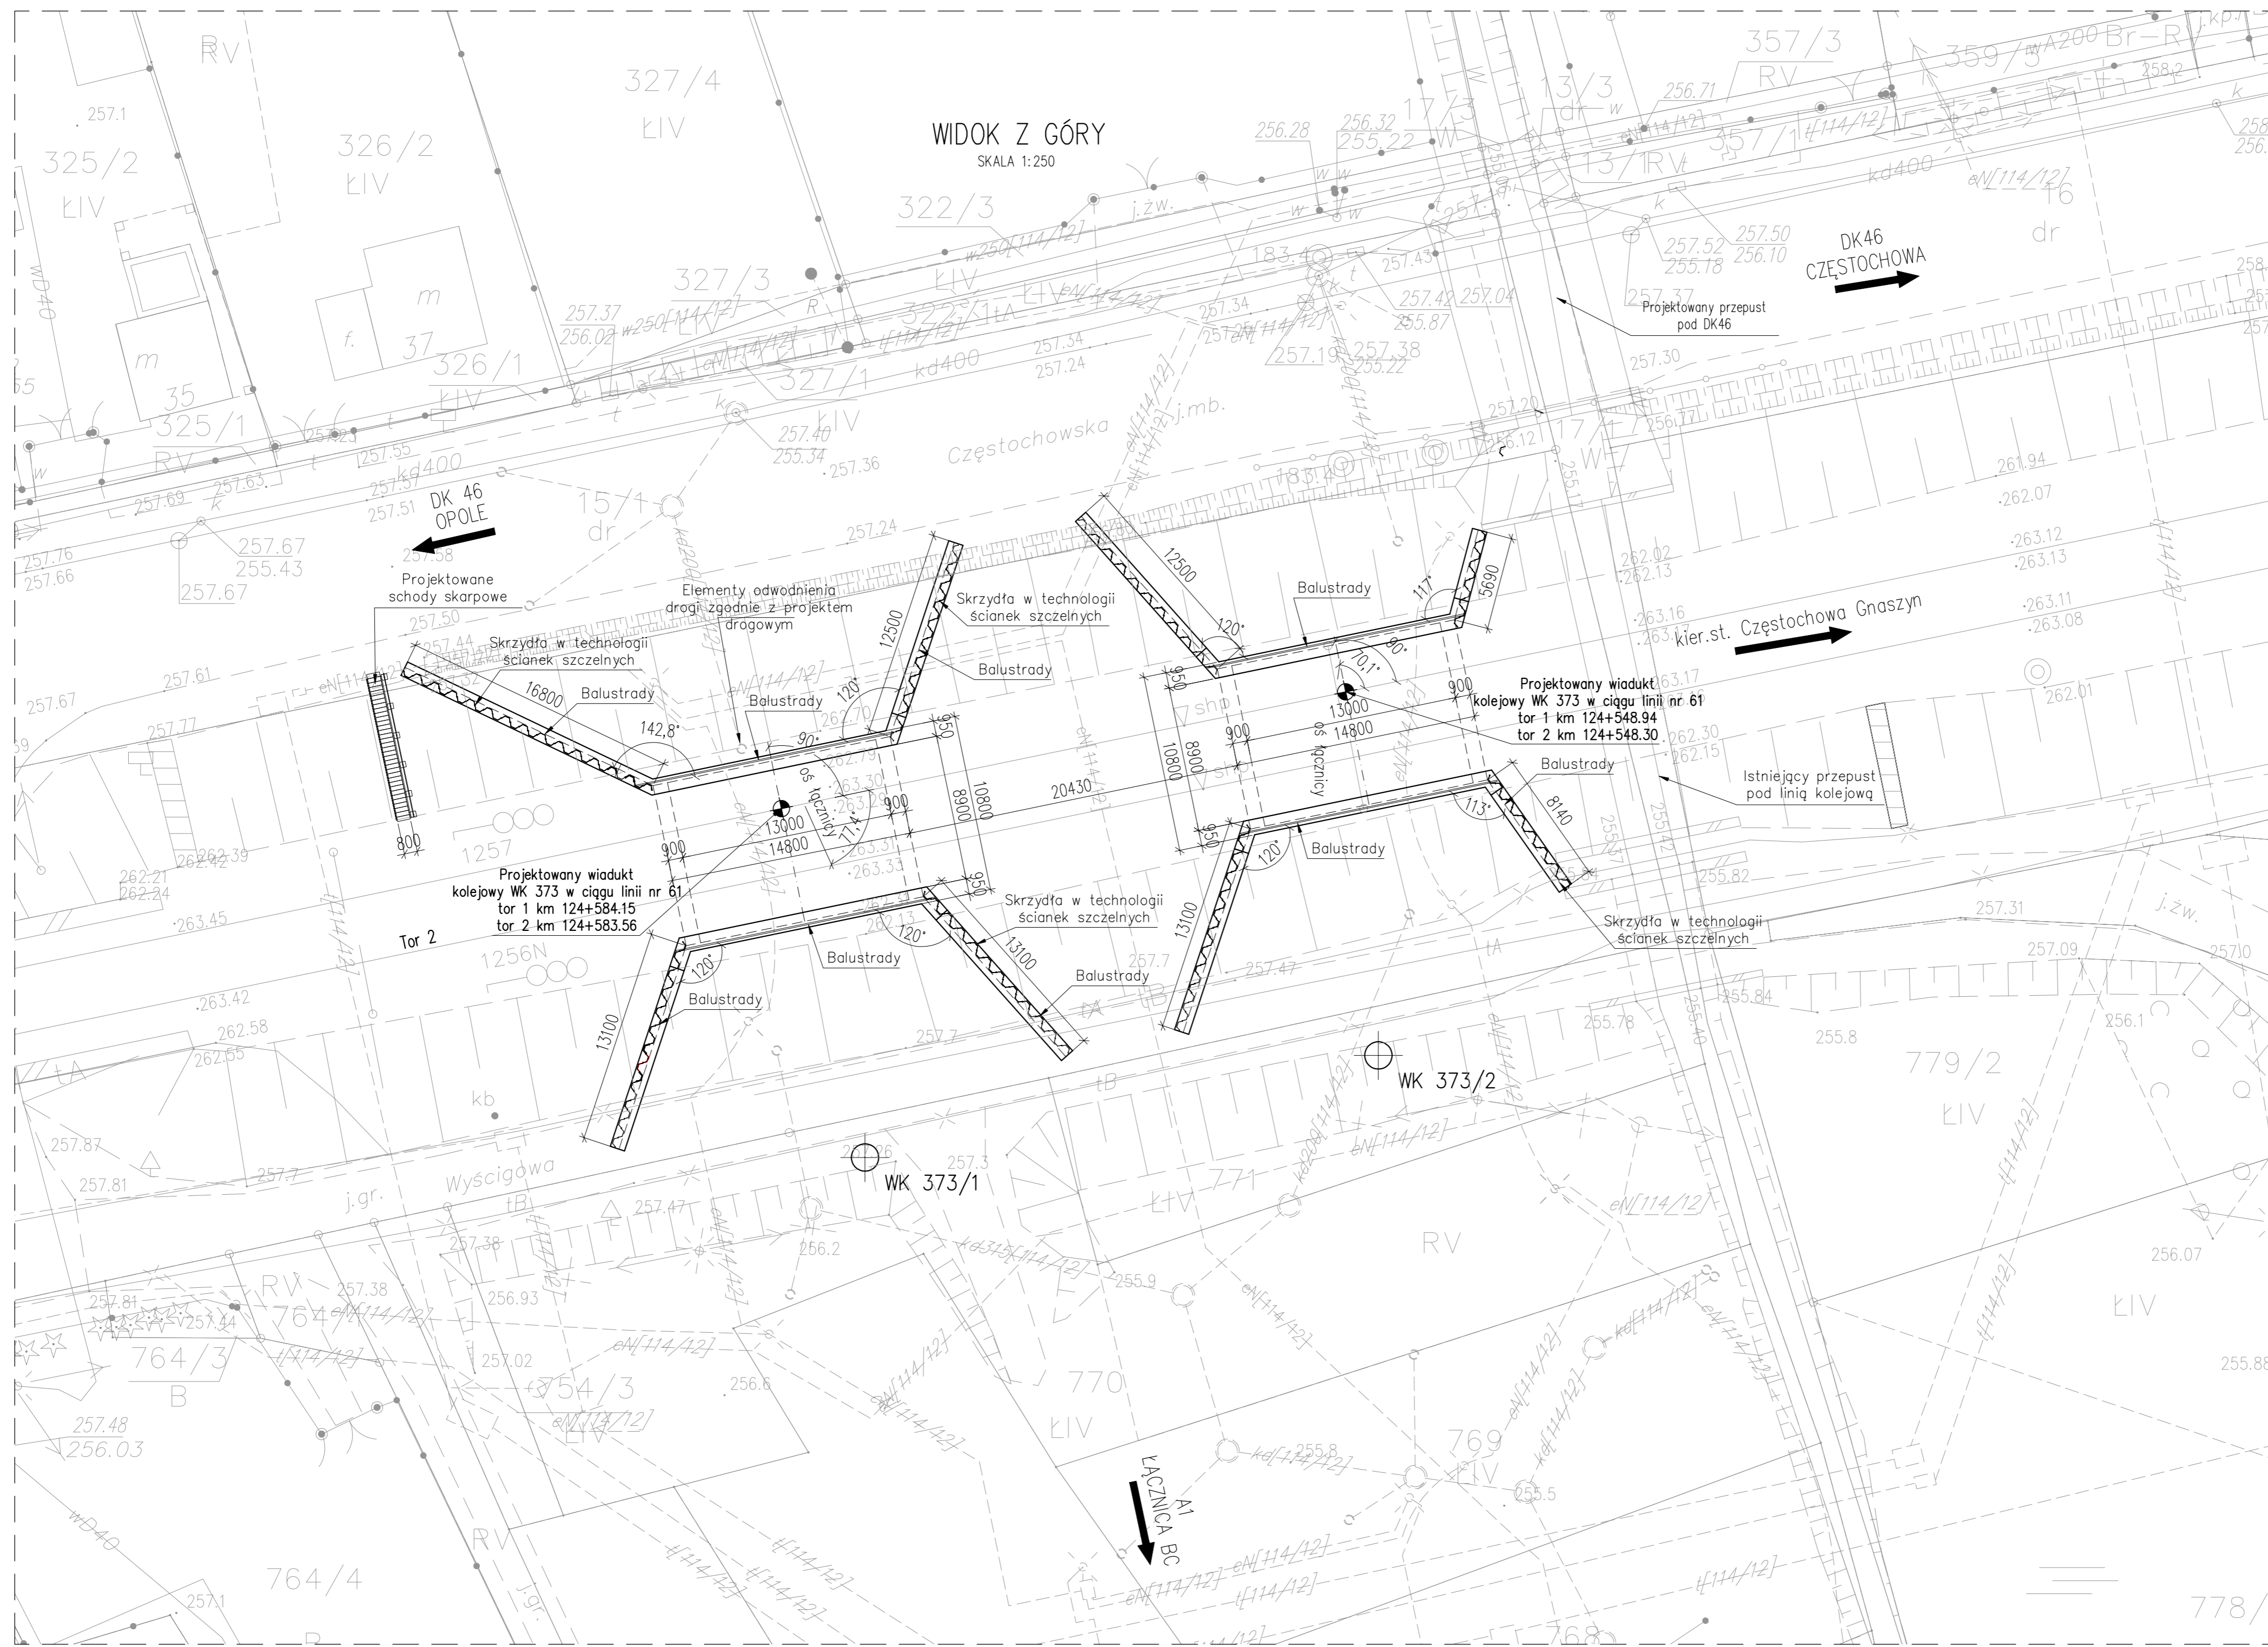

<b>INWESTOR</b> GENERALNA DYREKCJA DRÓG KRAJOWYCH I AUTOSTRAD Oddział w Katowicach ul. Myśliwska 5, 40-017 Katowice				
<b>WYKONAWCA LIDER</b> SALINI POLSKA SP. z o.o. ul. Złota 59 L07 00-120 Warszawa				
<b>WYKONAWCA PARTNER</b> 		<b>WYKONAWCA PARTNER</b> 		
TODINI COSTRUZIONI GENERALI S.P.A. 00187 Rzym, Włochy Via della Dataria 22		SALINI IMPREGILO S.P.A. 20142 Mediolan, Włochy Via dei Missaglia 97		
<b>PROJEKTANT</b> TRAKT sp. z o.o. sp.k. 40-159 Katowice, ul. Jesionowa 9a tel: (0-32) 228-12-70 trakt@trakt.eu				
<b>ZADANIE</b> Budowa autostrady A1 na odcinku Tuszyń - Pyrzowice, odcinek F: węzeł "Rzawsa" (z węzłem) - węzeł "Blachownia" (z węzłem) w ramach zadania Autostrada A1 węzeł Pyrzowice - koniec obwodnicy Częstochowy				
<b>NAZWA OPRACOWANIA</b> PROJEKT ARCHITEKTONICZNO - BUDOWLANY TOM B.2 OBIEKTY INŻYNIERSKIE TOM B.2.23 Wiaдукт kolejowy WK 373				
<b>TYTUŁ RYSUNKU</b> RYSUNKI OGÓLNE RZUT Z GÓRY				
<b>FUNKCJA</b>	<b>IMIĘ I NAZWISKO</b>	<b>BRANŻA</b>	<b>NUMER UPRAWNIEN</b>	<b>PODPIS</b>
Projektant	mgr inż. Dariusz Mączka	mosty	SLK1381/POOM/06	
Sprawdzający	inż. Edward Zgoda	mosty	SLK1609/PWOM/07	
<b>NR UMOWY</b>	<b>SKALA</b>	<b>DATA</b>	<b>STADIUM</b>	<b>BRANŻA</b>
02084 w/01 02084/01/01 05/04 1 2016/2015 (09-702)	1:250	CZERWIEC 2016	PB	OBIEKTY INŻYNIERSKIE
				<b>NR RYS.</b>
				1.02/W.III.B.2.23-PB-01

WIDOK Z BOKU  
SKALA 1:200

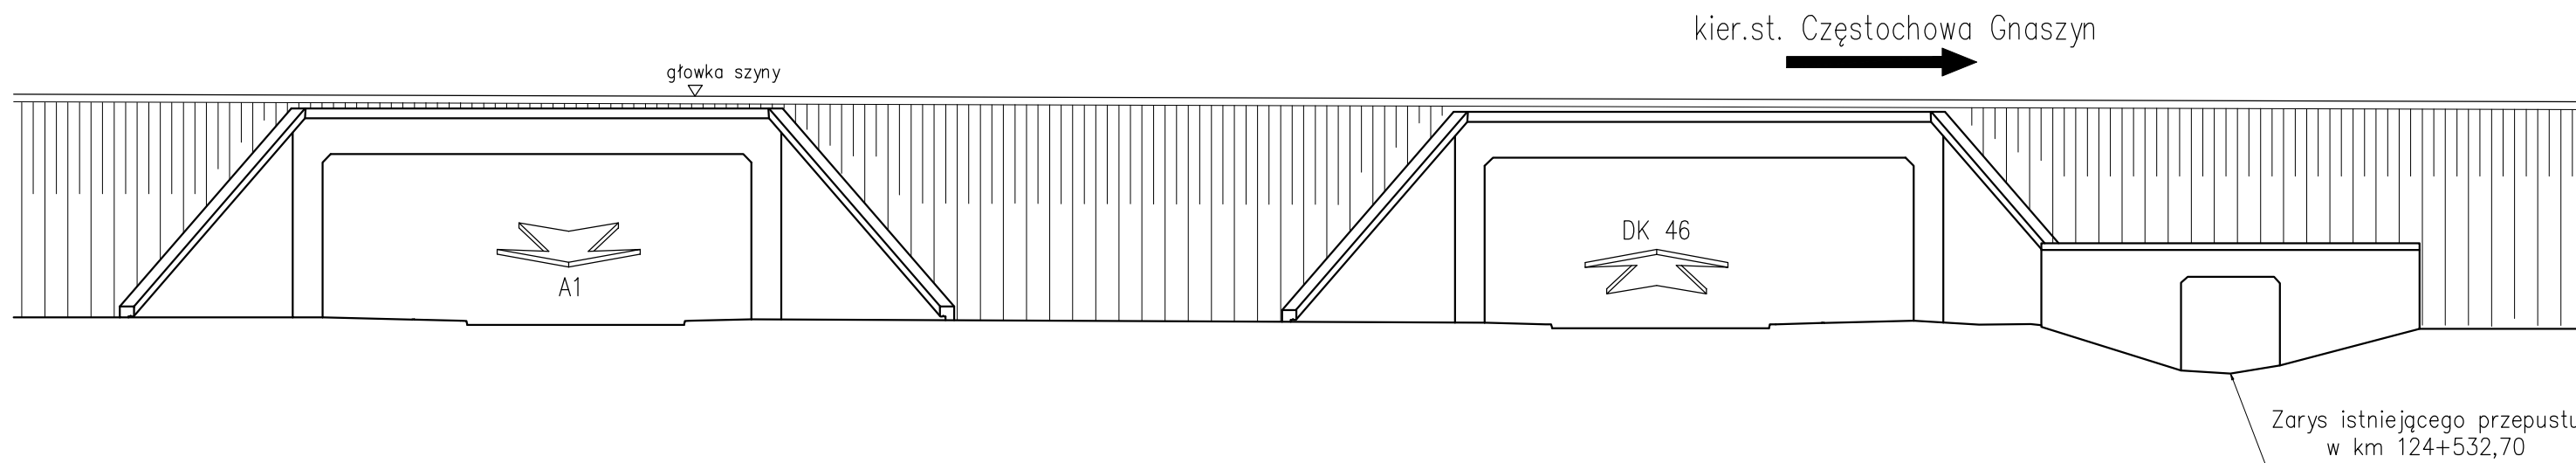

INWESTOR GENERALNA DYREKCJA DRÓG KRAJOWYCH I AUTOSTRAD Oddział w Katowicach ul. Myśliwska 5, 40-017 Katowice					
WYKONAWCA LIDER SALINI POLSKA SP. z o.o. ul. Złota 59 L07 00-120 Warszawa					
WYKONAWCA PARTNER 	TODINI COSTRUZIONI GENERALI S.P.A. 00187 Rzym, Włochy Via della Dataria 22		WYKONAWCA PARTNER 	SALINI IMPREGILO S.P.A. 20142 Mediolan, Włochy Via dei Missaglia 97	
PROJEKTANT TRAKT sp. z o.o. sp.k. 40-159 Katowice, ul. Jesionowa 9a tel: (0-32) 228-12-70 trakt@trakt.eu					
ZADANIE Budowa autostrady A1 na odcinku Tuszyń - Pyrzowice, odcinek F: węzeł "Rząsawa" (z węzłem) - węzeł "Błachownia" (z węzłem) w ramach zadania Autostrada A1 węzeł Pyrzowice - koniec obwodnicy Częstochowy					
NAZWA OPRACOWANIA PROJEKT ARCHITEKTONICZNO - BUDOWLANY TOM B.2 OBIEKTY INŻYNIERSKIE TOM B.2.23 Władukt kolejowy WK 373					
TYTUŁ RYSUNKU RYSUNKI OGÓLNE WIDOK Z BOKU					
FUNKCJA	IMIĘ I NAZWISKO	BRANŻA	NUMER UPRAWNIEN	PODPIS	
Projektant	mgr inż. Dariusz Mączka	mosty	SLK/1381/POOM/06		
Sprawdzający	inż. Edward Zgoda	mosty	SLK/1609/PWOM/07		
NR UMOWY GDDKIA, nr ref. OIK/14.30.A1 oddinek F.2014/2015 (PR-702)	SKALA 1:200	DATA CZERWIEC 2016	STADIUM PB	BRANŻA OBIEKTY INŻYNIERSKIE	NR RYS. 1.04/W.III.B.2.23-PB-01